



sviluppo 306 mm.

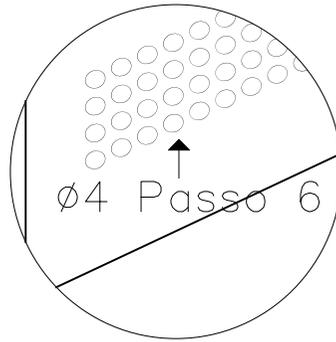

PARTICOLARE FORATURA DEL LAMINATO

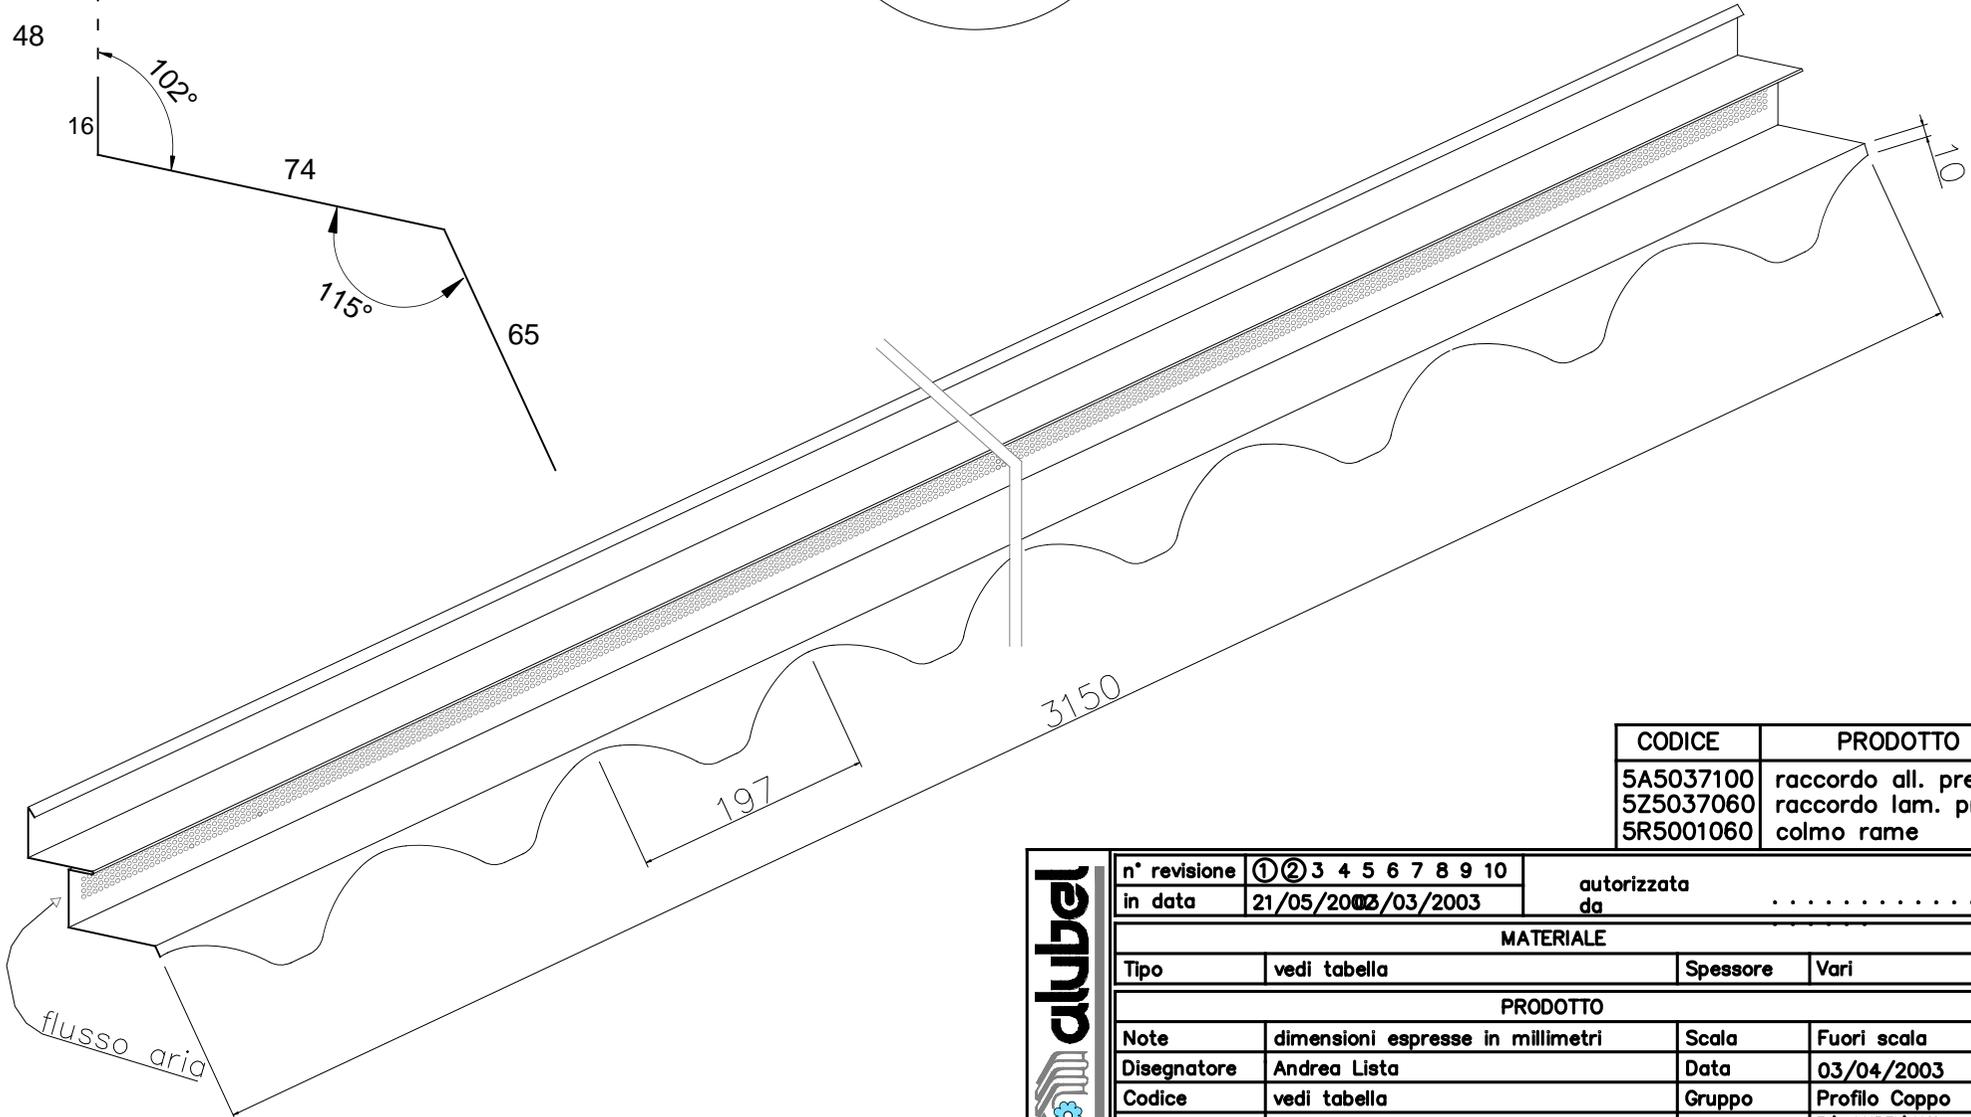

CODICE	PRODOTTO
5A5037100	raccordo all. prever.
5Z5037060	raccordo lam. prever.
5R5001060	colmo rame

alubel 	n° revisione	① ② 3 4 5 6 7 8 9 10	autorizzata da	
	in data	21/05/2003	03/2003	
MATERIALE				
Tipo	vedi tabella		Spessore	Vari
PRODOTTO				
Note	dimensioni espresse in millimetri		Scala	Fuori scala
Disegnatore	Andrea Lista		Data	03/04/2003
Codice	vedi tabella		Gruppo	Profilo Coppo
Descrizione	RACCORDO A MURO VENTILATO		File	F:\ALUBEL\Ufficio tecnico\... \Coppo\racc.muro_vent.dwg